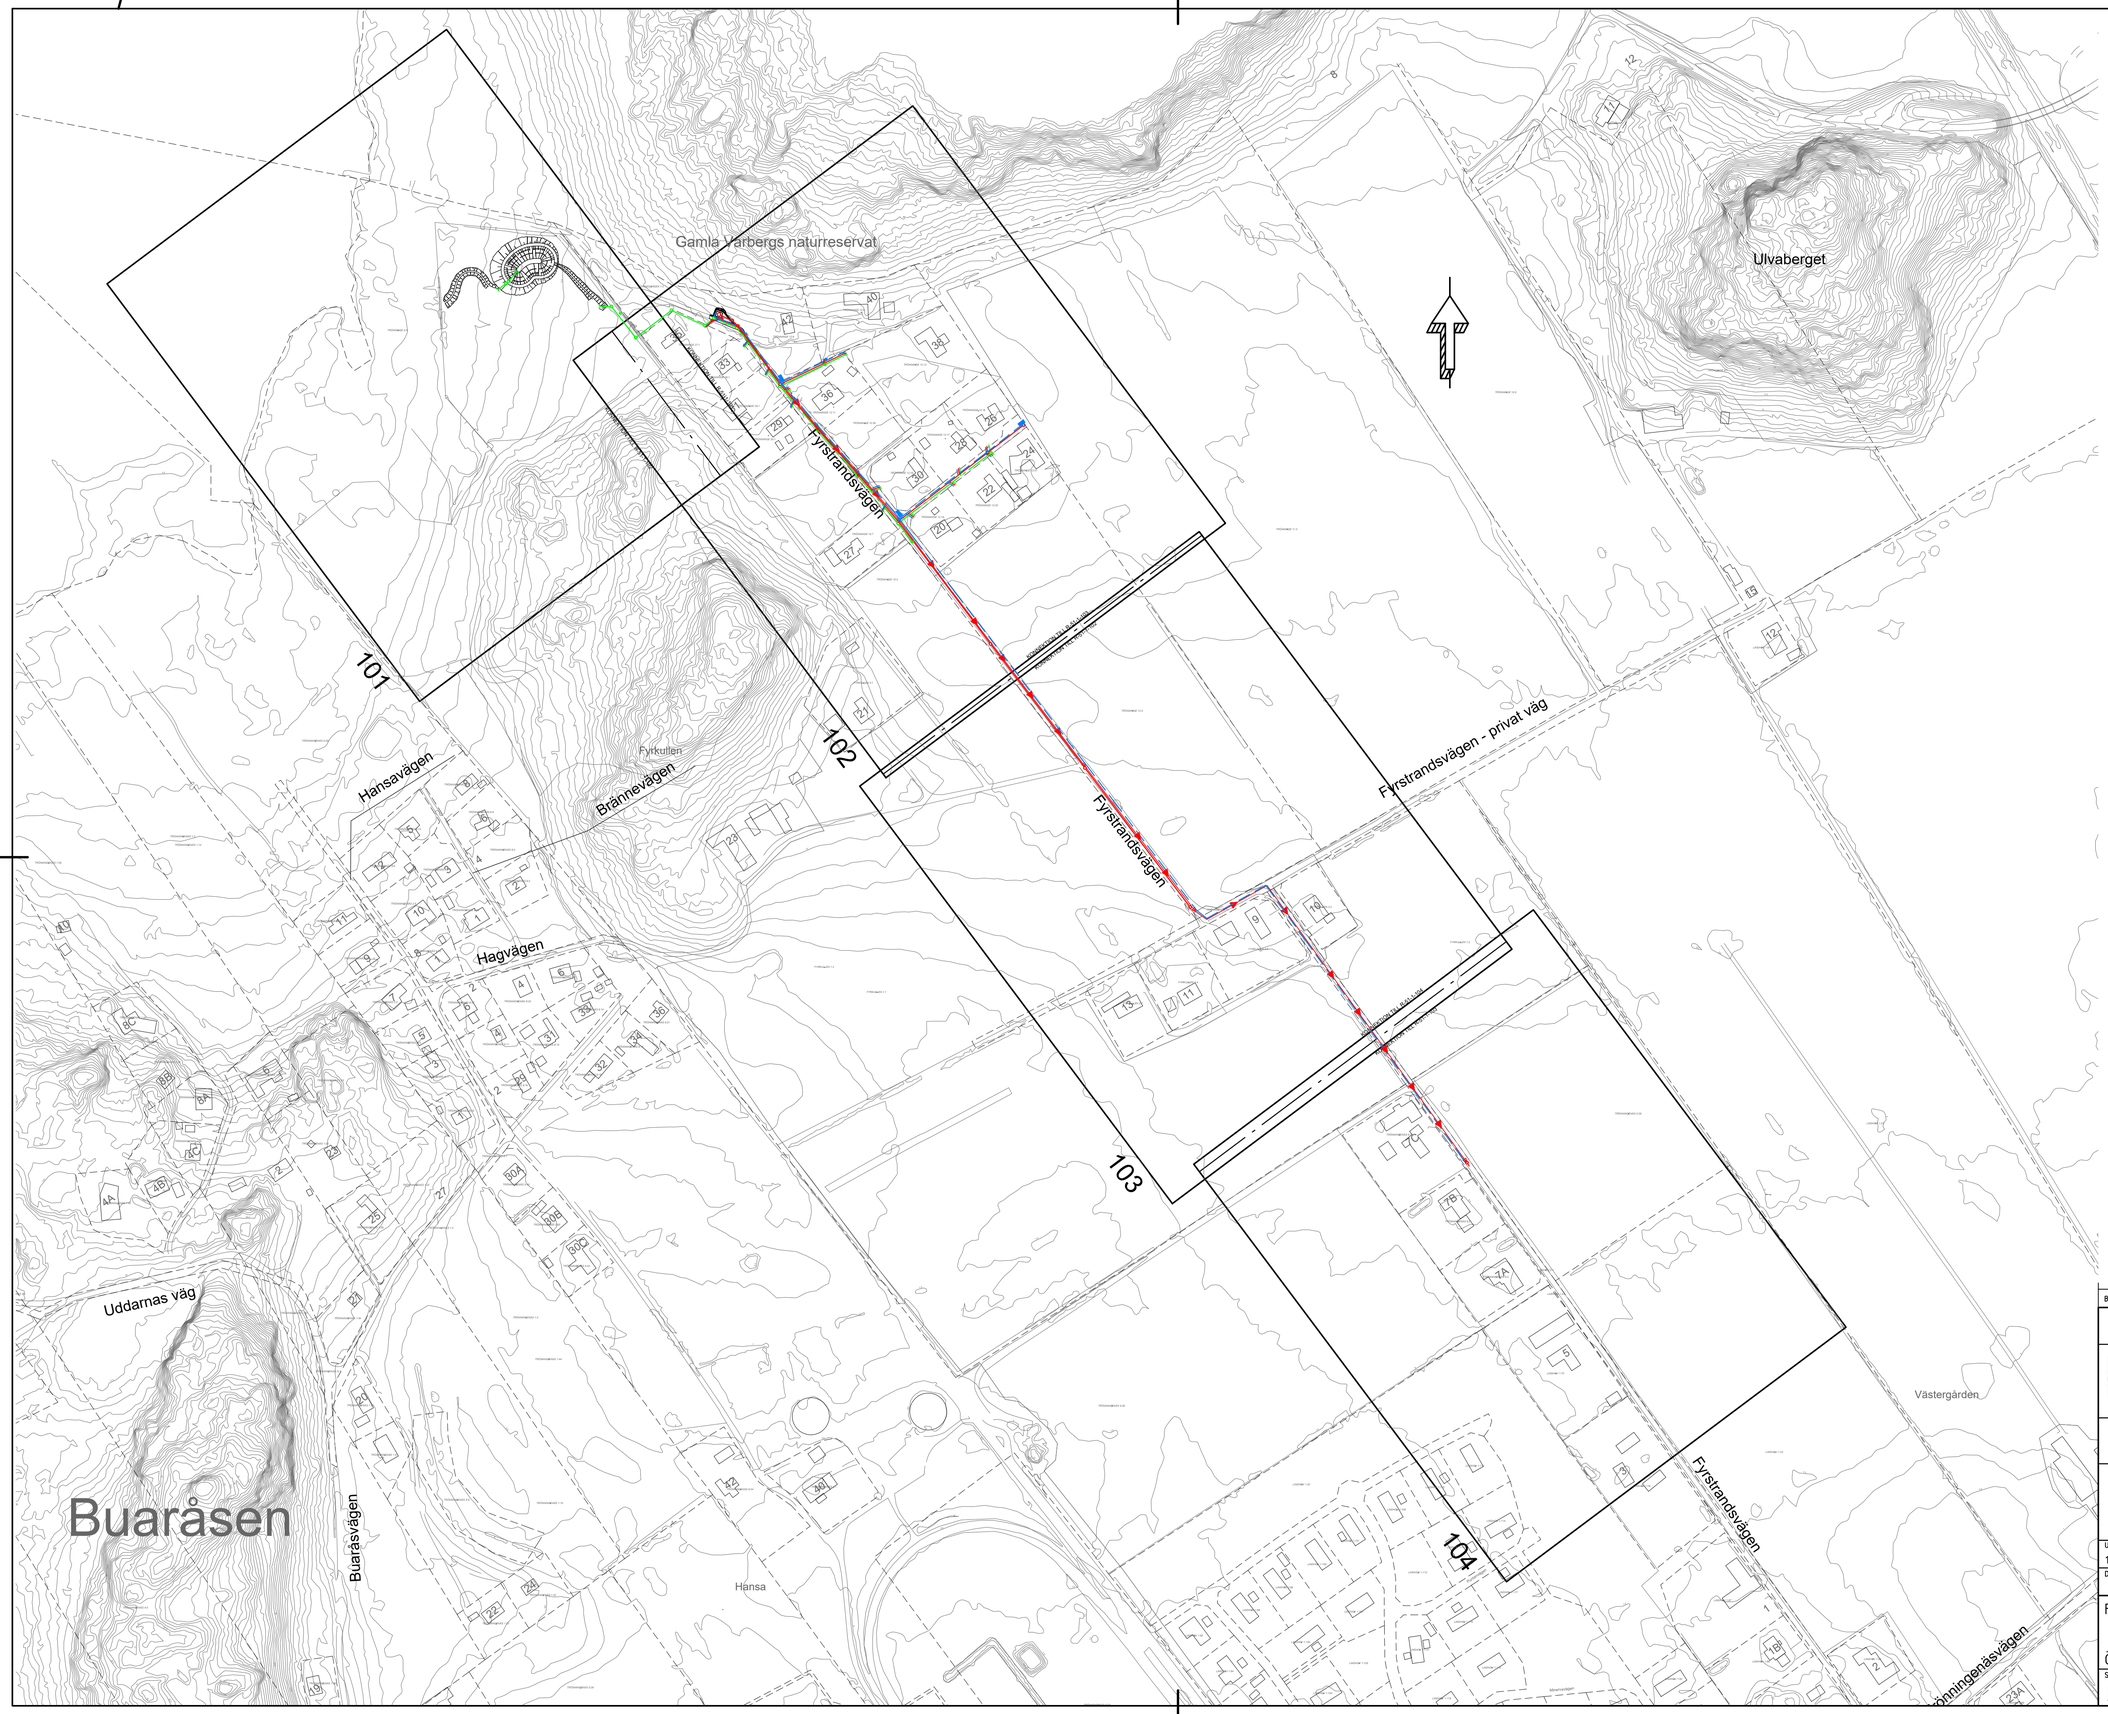

FÖR GRANSKNING 20191004

BET	ANT	ÄNDRINGEN AVSER	SIGN	DATUM

FÖRFRÅGNINGSUNDERLAG

VATTEN & MILJÖ I VÄST AB
Box 110
311 22 Falkenberg
TEL 0757 - 27 40 00

FYRKULLEN VA-ANLÄGGN.

Norconsult
www.norconsult.se

UPPDRAG NR	RITAD AV	HANDLAGGARE
1053846	O ELIASSON	O ELIASSON
DATUM	ANSVARIG	
	OSCAR AXELSSON	

FYRSTRANDSVÄGEN

ÖVERSIKTSRITNING MED BLADINDELNING

SKALA	NUMMER	BET
A1: 1:2000 A3: 1:4000	R-50-1-001	

Sökväg: N:\105\38\1053846\5 Arbetsmaterial\02 BIM\R\Ritlet\R-50-1-001.dwg
Plottad: 2019-10-05 07:48:35
Plottad av: Axelsson Oscar